




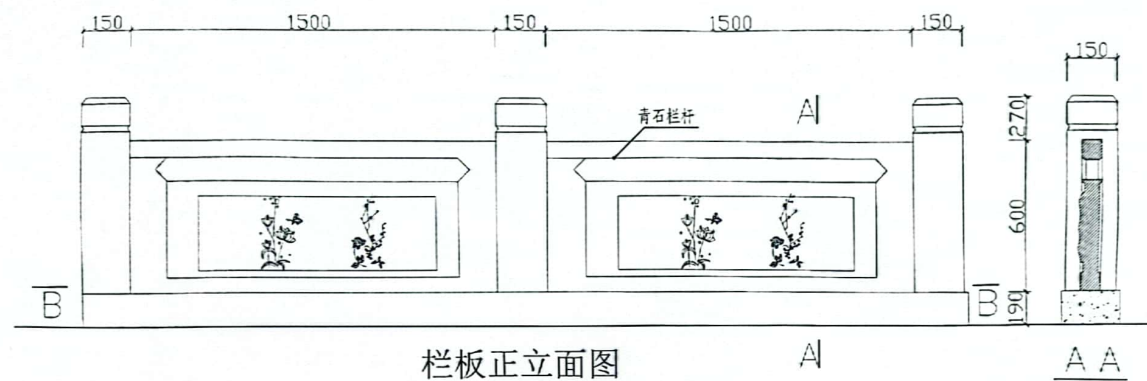

栏杆正立面图

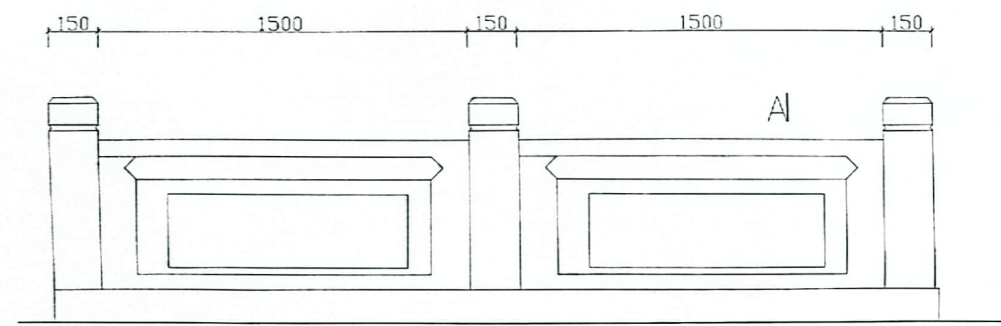

栏杆背立面图

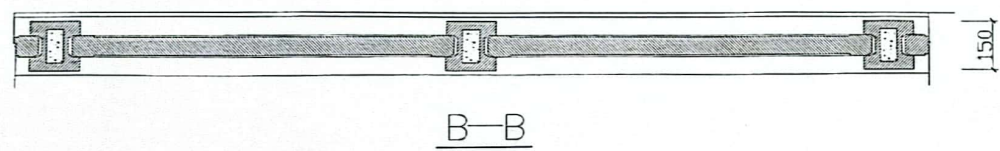

说明:

- 1、本图尺寸单位以毫米计。
- 2、图中青石栏杆尺寸可以依据厂家生产工艺做进一步优化微调。
- 3、采用购买成品栏杆, 安装按照生产厂家要求进行, 嵌固深度需要满足安全要求。
- 4、栏杆正面雕刻图像可根据业主意愿进行调整。
- 5、栏杆使用于河道堤顶防护。

 南京瑞迪建设科技有限公司 Nanjing R&D Tech Group Co., Ltd 勘察资质证书编号: B133030505 中国 南京 广州路 223 号	审定	陈秋	项目编号	wt18172
	审核	朱国建	子项	
	项目负责	专业	专业	水工
	专业负责	设计阶段	设计阶段	施工图
	校核	吴在	比例	见图
项目名称	垫江县裴兴河裴兴场镇段综合治理工程			
图纸内容	设计	陈秋	版次	第一版
	制图	吴在	日期	2020.01
	图号	DJ-PK-29		



扫描全能王 创建