


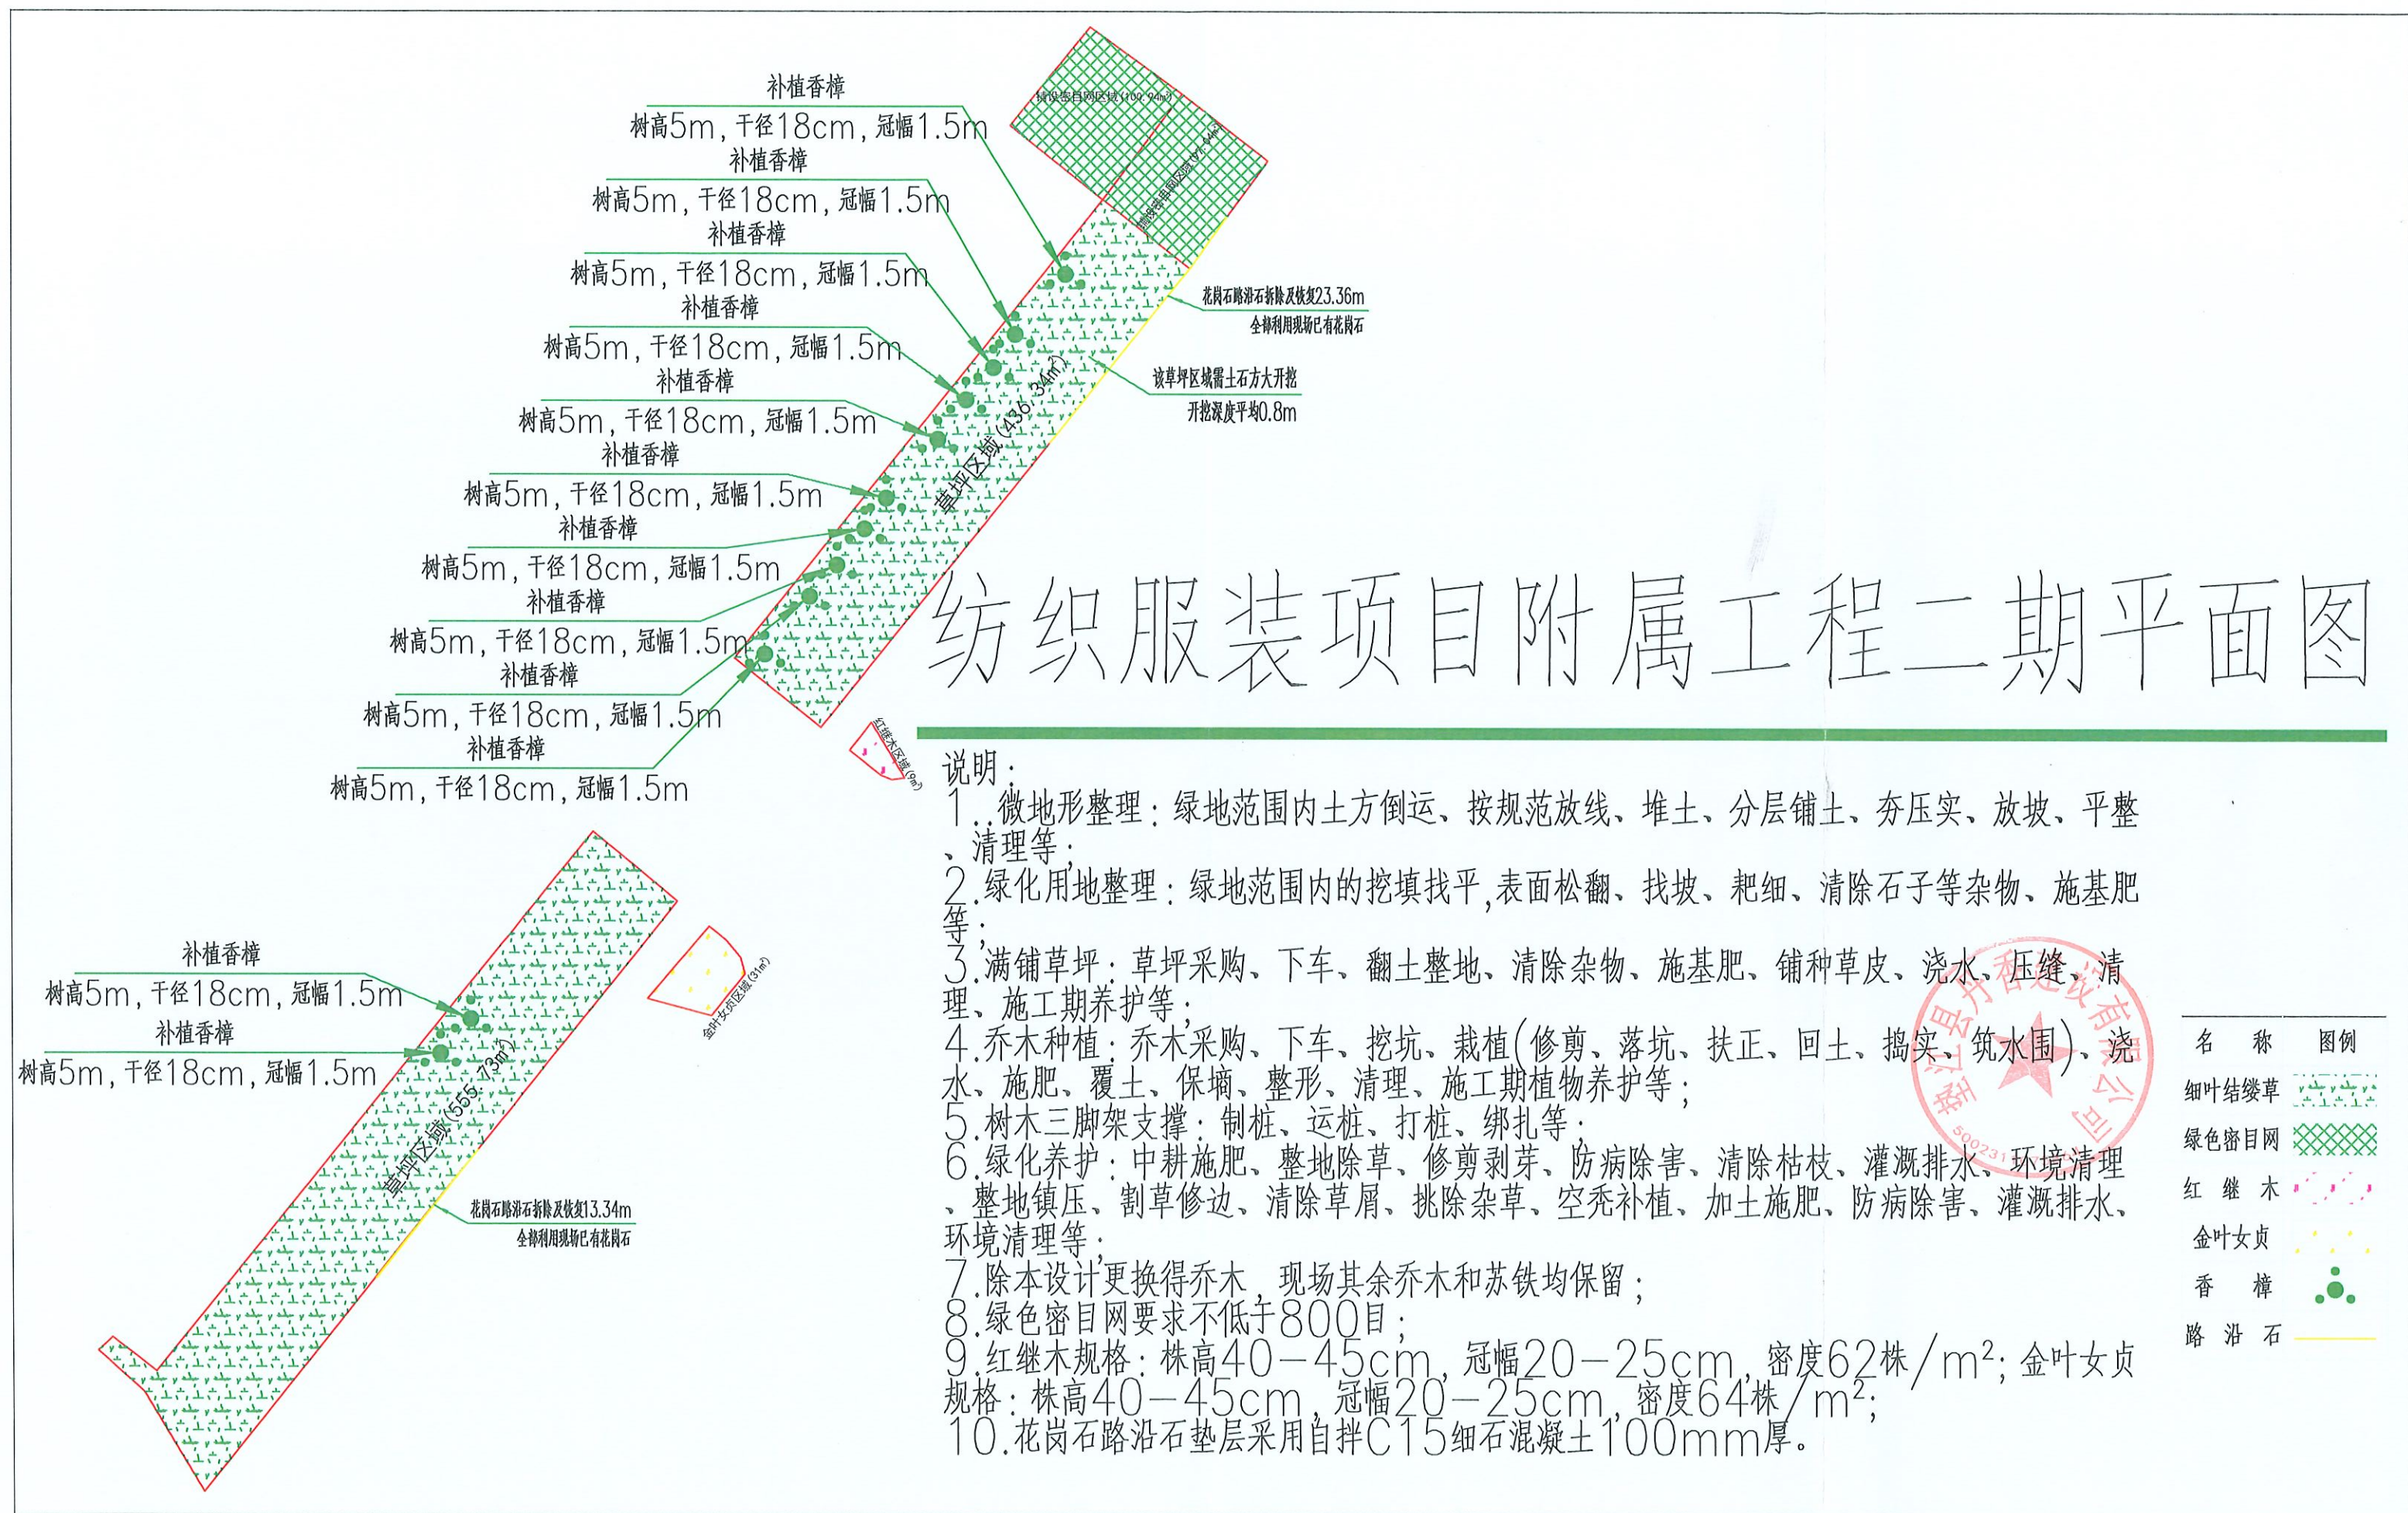

纺织服装项目附属工程二期平面图

- 说明:
1. 微地形整理: 绿地范围内土方倒运、按规范放线、堆土、分层铺土、夯压实、放坡、平整、清理等;
 2. 绿化用地整理: 绿地范围内的挖填找平, 表面松翻、找坡、耙细、清除石子等杂物、施基肥等;
 3. 满铺草坪: 草坪采购、下车、翻土整地、清除杂物、施基肥、铺种草皮、浇水、压缝、清理、施工期养护等;
 4. 乔木种植: 乔木采购、下车、挖坑、栽植(修剪、落坑、扶正、回土、捣实、筑水围)、浇水、施肥、覆土、保墒、整形、清理、施工期植物养护等;
 5. 树木三脚架支撑: 制桩、运桩、打桩、绑扎等;
 6. 绿化养护: 中耕施肥、整地除草、修剪剥芽、防病除害、清除枯枝、灌溉排水、环境清理、整地镇压、割草修边、清除草屑、挑除杂草、空秃补植、加土施肥、防病除害、灌溉排水、环境清理等;
 7. 除本设计更换得乔木, 现场其余乔木和苏铁均保留;
 8. 绿色密目网要求不低于800目;
 9. 红继木规格: 株高40-45cm, 冠幅20-25cm, 密度62株/m²; 金叶女贞规格: 株高40-45cm, 冠幅20-25cm, 密度64株/m²;
 10. 花岗岩路沿石垫层采用自拌C15细石混凝土100mm厚。

名称	图例
细叶结缕草	
绿色密目网	
红继木	
金叶女贞	
香樟	
路沿石	